

Rue du Doyen Jacques Parisot

Lieu-dit : " Aux Railleux "

Division de la parcelle section BC n°32 appartenant à la  
**Commune de VANDOEUVRE LES NANCY**



Partie cédée et cadastrée :

section BC n°92 (issu du n°32).....superficie arpentée : 10 a 86



Piste Cyclable cadastrée :


section BC n°93 (issu du n°32).....superficie arpentée : 0 a 62

## PLAN DE DIVISION ET DE BORNAGE



Document d'arpentage n°1269M en date du 07/04/2017

ECHELLE: 1/250

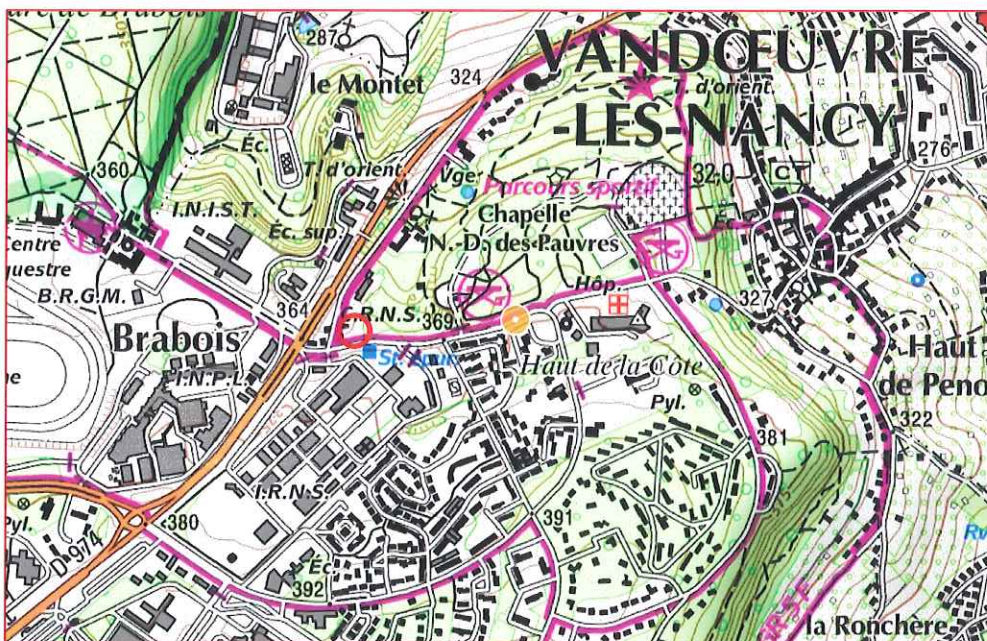

Plan de situation sans échelle (source carte IGN)


N° dossier NY3733	Nom du dessin NY3733.dwg	Dessiné par EBN	Date : 14/03/2017	
Réf.	Modifications	Date	Exécution	
a	Mise à jour nouvelle numérotation cadastrale	12/04/2017	EBN	



Successeur de la SCP Jean HERB

Géomètres-Experts  
5, rue Isabey  
54000 NANCY  
tél. 03 83 27 03 54 - fax 03 83 27 94 95  
info54@geodatis.fr  
www.geodatis.fr

Permanence : 2, rue du Capitaine CAILLON 54230 NEUVES-MAISONS  
tél. : 03 83 47 44 33

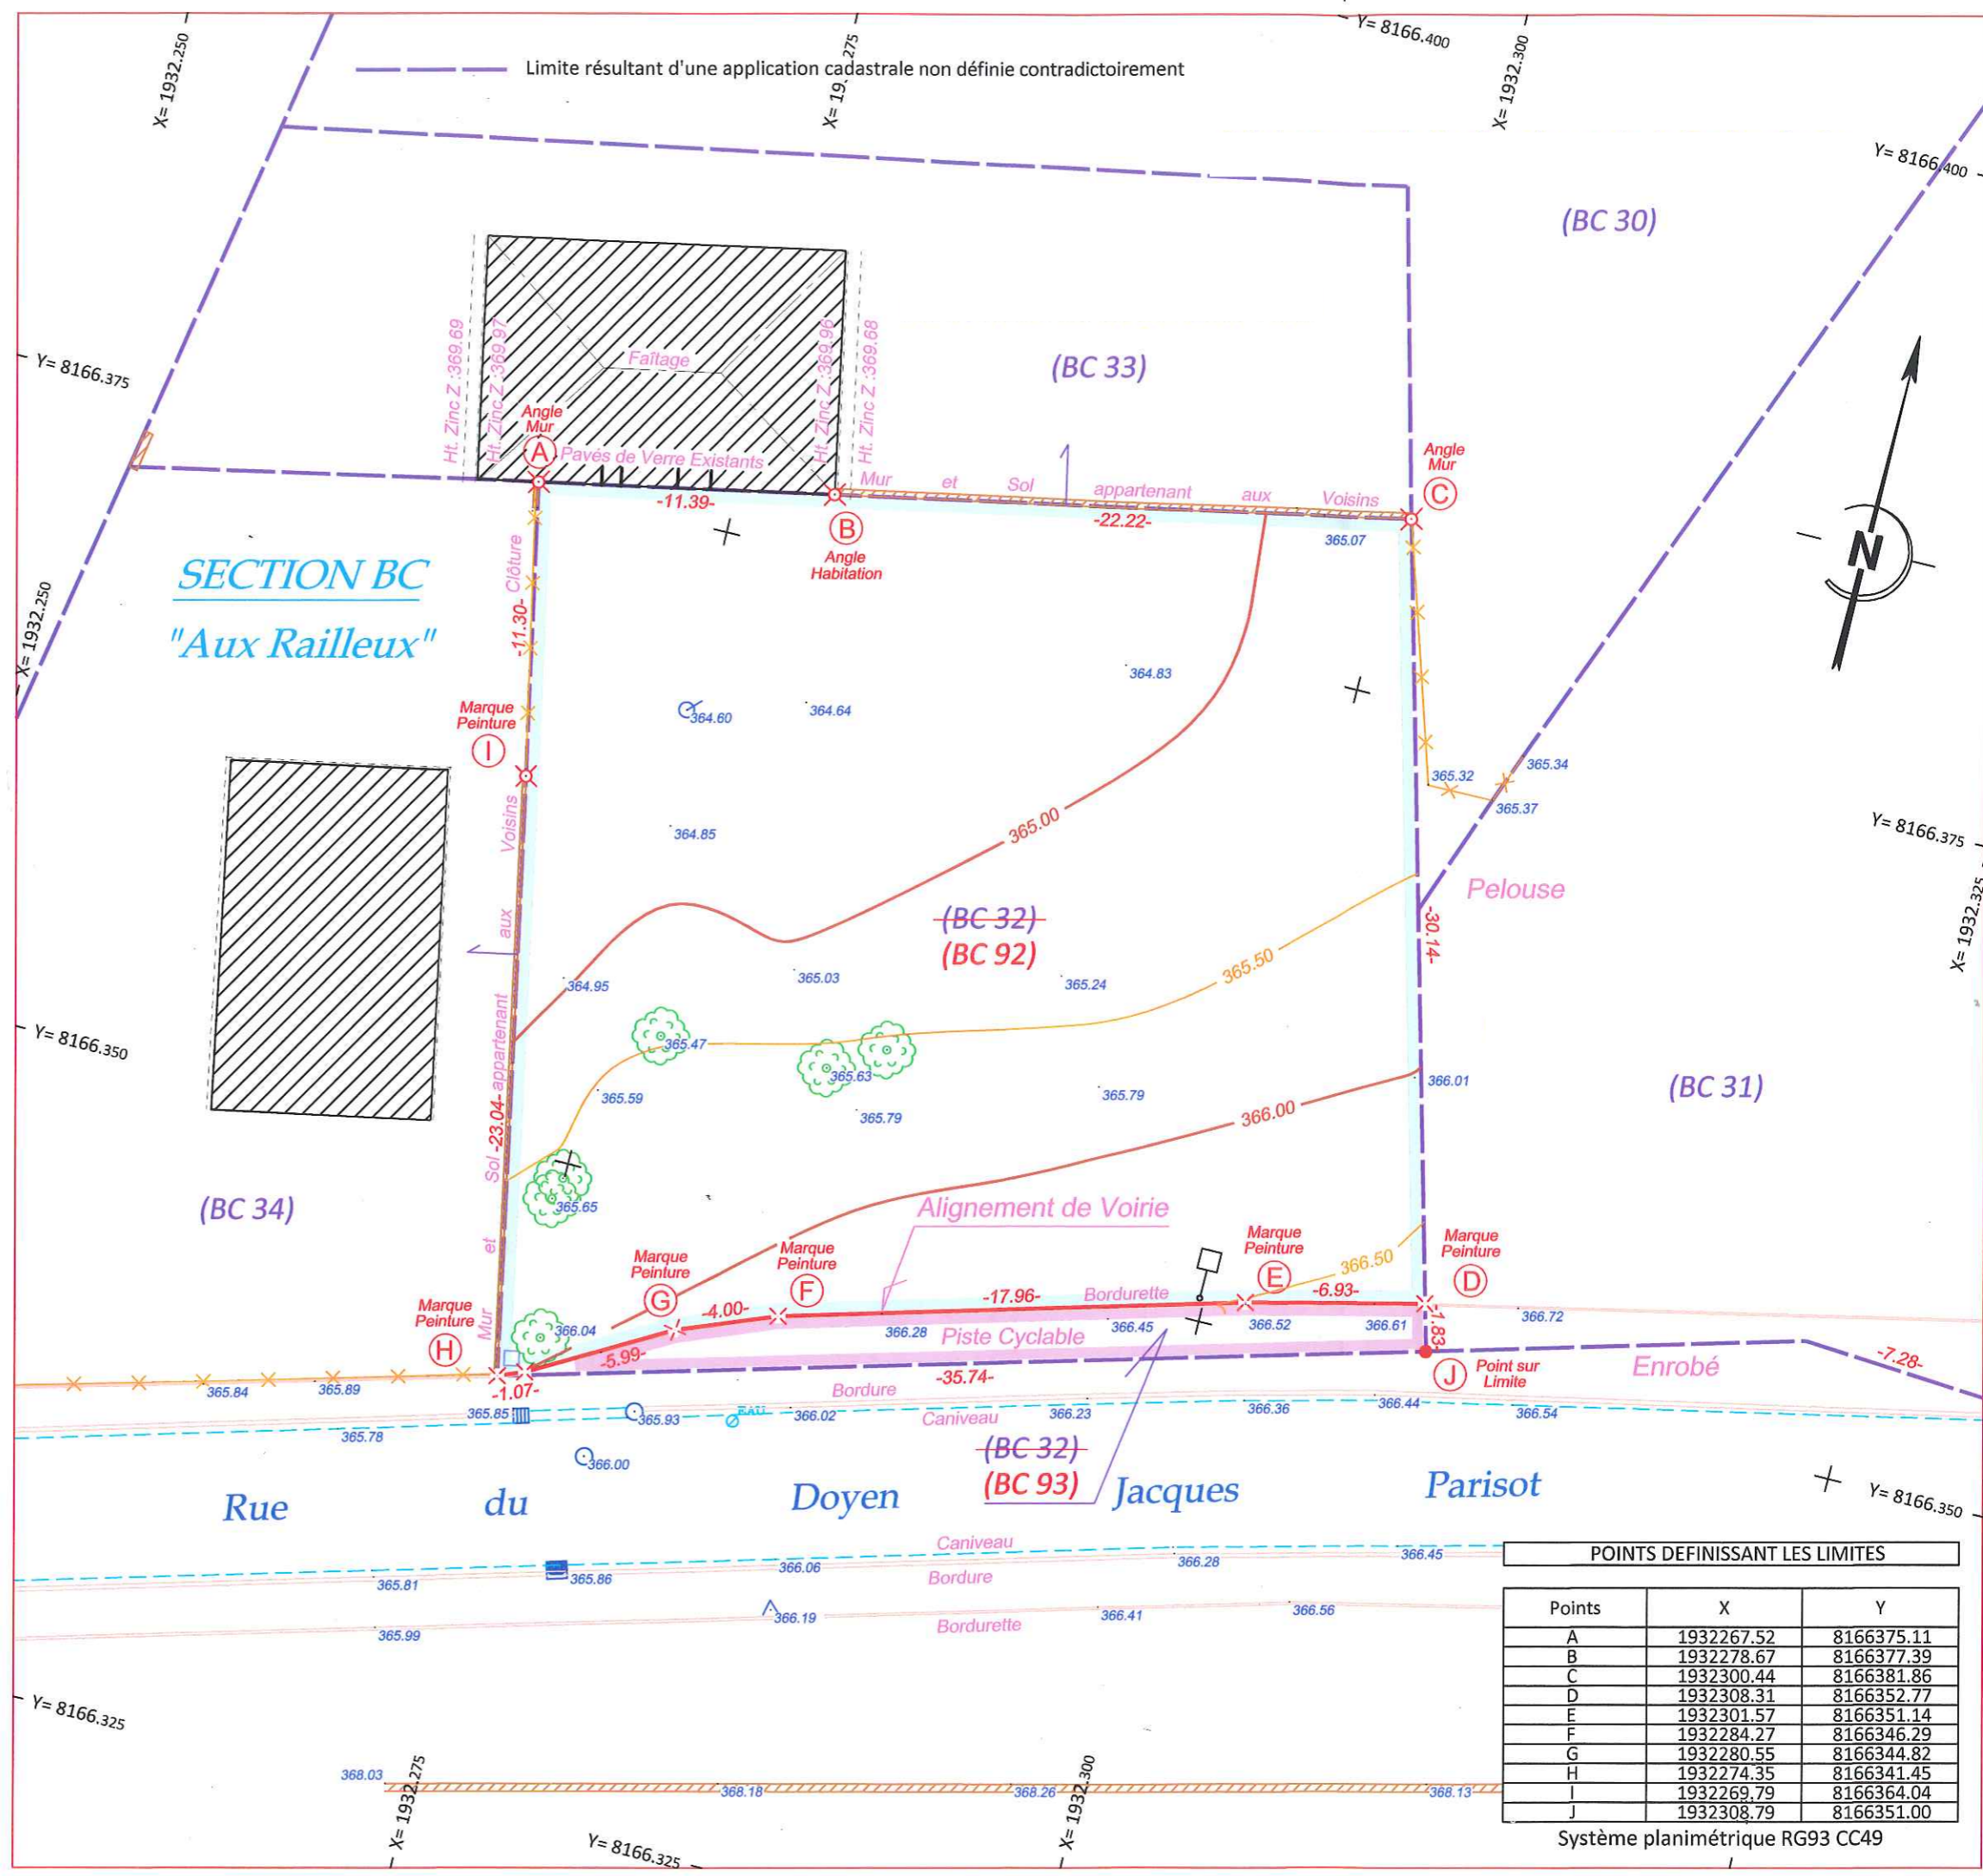

POINTS DEFINISSANT LES LIMITES		
Points	X	Y
A	1932267.52	8166375.11
B	1932278.67	8166377.39
C	1932300.44	8166381.86
D	1932308.31	8166352.77
E	1932301.57	8166351.14
F	1932284.27	8166346.29
G	1932280.55	8166344.82
H	1932274.35	8166341.45
I	1932269.79	8166364.04
J	1932308.79	8166351.00

Système planimétrique RG93 CC49